



ΕΦΗΜΕΡΙΣ ΤΗΣ ΚΥΒΕΡΝΗΣΕΩΣ

ΤΗΣ ΕΛΛΗΝΙΚΗΣ ΔΗΜΟΚΡΑΤΙΑΣ

ΤΕΥΧΟΣ ΤΕΤΑΡΤΟ **Αρ. Φύλλου 154**

26 Φεβρουαρίου 2003

ΠΕΡΙΕΧΟΜΕΝΑ

ΑΠΟΦΑΣΕΙΣ

ΑΠΟΦΑΣΕΙΣ

Αριθ. 234 (1)

Αναγκαστική απαλλοτρίωση ακινήτων για την κατασκευή του έργου Λιμνοδεξαμενή Χαυγά Οροπεδίου Λασιθίου και συγκεκριμένα για τη συμπληρωματική διάνοιξη τάφρου υπερχειλιστή Χαυγά.

Ο ΓΕΝΙΚΟΣ ΓΡΑΜΜΑΤΕΑΣ
ΠΕΡΙΦΕΡΕΙΑΣ ΚΡΗΤΗΣ

Έχοντας υπόψη:

1. Τις διατάξεις του Ν. 2882/2001 "Κώδικας αναγκαστικών απαλλοτριώσεων ακινήτων".
2. Τις διατάξεις του Ν. 2985/2002 "Προσαρμογή των διατάξεων του κώδικα αναγκαστικών απαλλοτριώσεων ακινήτων στο σύνταγμα".
3. Τις διατάξεις του αρθ. 33 παρ. 1 του Ν.Δ. 3881/1958 “περί έργων εγγείων βελτιώσεων”.
4. Την απόφαση του Υπουργείου Γεωργίας Δ.Α.204/12.9.95 "Μελέτη περιβαλλοντικών επιπτώσεων της λιμνοδεξαμενής "Χαυγά" Αγίου Κων/νου Ν. Λασιθίου".
5. Την 5363/22.2.2002 πρόταση κήρυξης της απαλλοτρίωσης του Τμήματος Εγγείων Βελτιώσεων Περιφέρειας Κρήτης στην οποία βεβαιώνεται το μέγεθος της δαπάνης και ο τρόπος καλύψεώς της, αποφασίζουμε:

Κηρύσσουμε την αναγκαστική απαλλοτρίωση ακινήτων για λόγους δημοσίας ωφέλειας και ειδικότερα για την κατασκευή του έργου "Κατασκευή Λιμνοδεξαμενής Χαυγά Οροπεδίου Λασιθίου" και συγκεκριμένα για την συμπληρωματική διάνοιξη τάφρου υπερχειλιστή Χαυγά εντός των διοικητικών ορίων του Δήμου Οροπεδίου Λασιθίου και συγκεκριμένα στη θέση Χαυγά (Βρωμολίμνη) της Αγροτικής Περιφέρειας του Δημοτικού Διαμερίσματος Αγίου Κων/νου έκτασης συνολικού εμβαδού 720m² όπως η έκταση τούτη απεικονίζεται με κλίμακα 1:500 στο κτηματολογικό διάγραμμα - κτηματολογικό πίνακα που συνέταξε η πολιτικός μηχανικός του Τμήματος Εγγείων Βελτιώσεων Περιφέρειας Κρήτης Μαρίνα Στρατάκη στις 21.2.2002 και θεώρησε στις 22.2.2002 ο προϊστάμενος της ίδιας υπηρεσίας Νίκος Ψαλτάκης.

Στην έκταση που απαλλοτριώνεται προβάλλουν δικαιώματα κυριότητας ο Στρατάκης Αργύρης του Κων/νου και ο Μυτάκης Ιωάννης.

Η απαλλοτρίωση κηρύσσεται υπέρ του Δημοσίου και με δαπάνη του "Δημοσίου που θα αντιμετωπισθεί με δαπάνες του Π.Δ.Ε. αρμοδιότητας Υπουργείου Γεωργίας της ΣΑΕ 081 με ΚΑ 9581516.

Η απόφαση αυτή να δημοσιευθεί στην Εφημερίδα της Κυβερνήσεως.

Άγιος Νικόλαος, 20 Δεκεμβρίου 2002

Ο Γενικός Γραμματέας Περιφέρειας
ΑΘΑΝΑΣΙΟΣ ΚΑΡΟΥΝΤΖΟΣ

Αριθ. Δ12/0/31222 (2)

Επίσπευση από το Δημόσιο εφαρμογής σχεδίου πόλης για τη διάνοιξη της "Μικρής Περιμετρικής Πατρών" από τη συμβολή των οδών ΙΙΙ Ορειβατικού και 6ου Συντάγματος μέχρι Χ.Θ. 1+667.58.

Ο ΥΦΥΠΟΥΡΓΟΣ ΠΕΡΙΒΑΛΛΟΝΤΟΣ, ΧΩΡΟΤΑΞΙΑΣ ΚΑΙ ΔΗΜΟΣΙΩΝ ΕΡΓΩΝ

Έχοντας υπόψη:

1. Τα διατάγματα ρυμοτομίας από 28.9.1877 Β.Δ., το α-

πό 23.1.1971 Π.Δ. (ΦΕΚ 37 Δ/15.2.71), την από 5657/17.6.97 απόφαση Ν. Αχαΐας (ΦΕΚ 679 Δ/4.8.97).

2. Τις διατάξεις του Ν. Δ/τος 17.7.1923 "περί σχεδίων των πόλεων, κωμών και συνοικισμών του Κράτους και οικοδομής αυτών" (ΦΕΚ 228/16.8.1923 τ. Α').

3. Τις διατάξεις του Ν. 653/1977 "περί υποχρεώσεως των παροδίων ιδιοκτητών κ.λ.π." (ΦΕΚ 214/5.8.1977 τ. Α'), όπως τροποποιήθηκαν και ισχύουν σήμερα, με τους Ν. 947/1979 ΦΕΚ 169/26.7.1979 τ. Α' και 960/1970 ΦΕΚ 194/25.8.79 τ Α'.

4. Τις διατάξεις του άρθρου 25 παρ. 4 του Ν. 1418/1984 "για τα δημόσια έργα και ρυθμίσεις συναφών θεμάτων".

5. Τις διατάξεις του Π. Δ/τος 69/8.2.88 ΦΕΚ 28/16.2.88 για τον Οργανισμό της Γενικής Γραμματείας Δημοσίων Έργων.

6. Τις διατάξεις του Ν.Δ. 632/70 όπως αντικαταστάθηκε με τις διατάξεις του Ν.Δ. 1143/72 (ΦΕΚ 64Α/72).

7. Την κοινή απόφαση Δ16α/04/773/29.11.90 (ΦΕΚ 746/Β/30.11.90) των Υπουργών Προεδρίας και Αναπλ. ΠΕΧΩΔΕ "Περί εξαιρέσεως Διοικητικών Πράξεων και εγγράφων από τον κανόνα των τριών υπογραφών" που κοινοποιήθηκε με την εγκύκλιο 2.

8. Την Υ6/2001 απόφαση ανάθεσης αρμοδιοτήτων στους Υφυπουργούς ΠΕΧΩΔΕ Ιωάννη Τσακλίδη και Ροδούλα Ζήση.

9. Τη Δ12/32877/29.4.99 απόφαση έγκρισης Πράξης Αναλογισμού Δ/νσης Δ12/ΥΠΕΧΩΔΕ.

10. Το 255/οικ./15.1.2003 έγγραφο ΔΕΚΕ Περ. Δυτ. Ελλάδας, σχετικά με την έκδοση της υπόψη απόφασης, αποφασίζουμε:

α. Την επίσπευση από το Δημόσιο εφαρμογής σχεδίου πόλης για τη διάνοιξη της "Μικρής Περιμετρικής Πατρών" από τη συμβολή των οδών ΙΙΙ Ορειβατικού και 6ου Συντάγματος μέχρι Χ.θ. 1+667,58.

β. Το χαρακτηρισμό της προκείμενης πολεοδομικής εφαρμογής κατεπείγουσας ανάγκης και

γ. Την κατάρτιση των στοιχείων προδικασίας ττου προβλέπονται από το άρθρο 5 του Ν. 653/1977. για να κινηθεί η δίκη καθορισμού των αποζημιώσεων για τις ιδιοκτησίες που ρυμοτομούνται από τη ΛΕΚΕ Περφ/ρας Δυτ. Ελλάδας.

Η προϋπολογισμένη δαπάνη ποσού 7.350.000,00 ευρώ αντίστοιχα θα βαρύνει τις πιστώσεις του έργου : 2002 ΕΠ 00130002.

Η απόφαση αυτή να δημοσιευθεί στην Εφημερίδα της Κυβερνήσεως.

Καλλιθέα, 6 Φεβρουαρίου 2003

Ο ΥΦΥΠΟΥΡΓΟΣ

Ι. ΤΣΑΚΛΙΔΗΣ

Αριθ. Δ5ε172 (3)

Τροποποίηση εγκεκριμένου ρυμοτομικού σχεδίου οικισμού Χαράδρας Ν. Ημαθίας στο Ο. Τ. 10 αυτού.

Ο ΝΟΜΑΡΧΗΣ ΗΜΑΘΙΑΣ

Έχοντας υπόψη:

1. Τις διατάξεις του Ν. δ/τος της 17.7.23 (ΦΕΚ 228Α/16.8.23) "περί σχεδίων πόλεων κ.λ.π.".

2. Τις διατάξεις του Ν. Δ/τος της 3.4.29 "περί ΓΟΚ του κράτους " και ειδικότερα του άρθρου 21 αυτού.

3. Το Ν. 2831/2000 "τροποποίηση των διατάξεων του Ν. 1577/85 "Γενικός Οικοδομικός Κανονισμός" και άλλες πολεοδομικές διατάξεις" και ειδικότερα το άρθρο 29 αυτού όπως έχει αντικατασταθεί με το άρθρο 10 του Ν.3044/2002 (ΦΕΚ 197Α/27.8.2002).

4. Το εγκεκριμένο ρυμοτομικό σχέδιο του οικισμού Χαράδρας (διανομή Υπ.Γεωργίας 1981).

5. Την 77/2002 απόφαση του Δημοτικού Συμβουλίου Δήμου Μακεδονίδος.

6. Το γεγονός ότι τηρήθηκε η νόμιμη διαδικασία ανάρτησης της απόφασης και δεν υποβλήθηκαν ενστάσεις.

7. Την από 21.1.2003 γνωμοδότηση του Συμβουλίου Χ.Ο.Π. Ν. Ημαθίας, όπως αυτή διατυπώνεται στο 1° πρακτικό του (πράξη 1η), αποφασίζουμε:

Εγκρίνουμε την τροποποίηση του εγκεκριμένου ρυμοτομικού σχεδίου του οικισμού Χαράδρας Ν. Ημαθίας στο Ο.Τ. 10 αυτού, με την ενσωμάτωση και τυπικά της αριθ.43 κοινόχρηστης έκτασης στο πλάτος της οδού που διέρχεται μεταξύ των Ο.Τ. 10 και 1, όπως φαίνεται στο τοπογραφικό διάγραμμα που συνοδεύει την παρούσα και αποτελεί αναπόσπαστο τμήμα της.

Από τις κανονιστικές διατάξεις της απόφασης αυτής δεν προκαλείται δαπάνη σε βάρος του κρατικού προϋπολογισμού ή του προϋπολογισμού της Νομαρχιακής Αυτοδιοίκησης ή του οικείου ΟΤ.Α.

Κατά της απόφασης αυτής επιτρέπεται η προσφυγή ενώπιον του Γ.Γ. της Περιφέρειας Κεντρικής Μακεδονίας για παράβαση Νόμου, σύμφωνα με το άρθρο 8 παρ. 12 του Ν. 2218/94 εντός αποκλειστικής προθεσμίας (30) τριάντα ημερών από τη δημοσίευσή της.

Κατά τα λοιπά εφαρμόζονται οι διατάξεις του άρθρου 7 του Ν. 2839/2000.

Η ισχύς της απόφασης αυτής αρχίζει από τη δημοσίευσή της.

Η απόφαση αυτή μαζί με το διάγραμμα που τη συνοδεύει να δημοσιευθεί στην Εφημερίδα της Κυβερνήσεως.

Βέροια, 6 Φεβρουαρίου 2003

Ο Νομάρχης

ΓΙΑΝΝΗΣ ΣΠΑΡΤΣΗΣ

ΤΡΟΠΟΠΟΙΗΣΗ ΕΓΚΕΚΡΙΜΕΝΟΥ ΡΥΜΟΤΟΜΙΚΟΥ ΣΧΕΔΙΟΥ

ΣΤΟ Ο.Τ. 10 ΤΟΥ ΟΙΚΙΣΜΟΥ ΧΑΡΑΔΡΑΣ Ν. ΗΜΑΘΙΑΣ

ΚΛΙΜΑΚΑ 1:500

ΠΕΡΙΦΕΡΕΙΑ ΚΕΝΤΡΙΚΗΣ ΜΑΚΕΔΟΝΙΑΣ
ΝΟΜΟΣ ΗΜΑΘΙΑΣ
ΝΟΜΑΡΧΙΑΚΗ ΑΥΤ/ΣΗ ΗΜΑΘΙΑΣ
Δ/ΝΣΗ ΤΕΧΝΙΚΩΝ ΥΠΗΡΕΣΙΩΝ
ΤΜΗΜΑ ΠΟΛΕΟΔΟΜΙΑΣ &
ΠΕΡΙΒΑΛΛΟΝΤΟΣ (Δ5α)

ΕΚΤΟΣ ΣΧΕΔΙΟΥ ΠΕΡΙΟΧΗ

Ο.Τ. 1

Ο.Τ. 10

Ο.Τ. 11

Ο.Τ. 12

Δημοτική Οδός

ΣΤ.1 ΣΤ.2 ΤΑ ΤΒ ΤΓ ΤΔ

43 44 45 46 47 48 49

ΣΥΝΤΕΤΑΓΜΕΝΕΣ ΚΟΡΥΦΩΝ Ο.Τ. 10		
ΚΟΡΥΦΗ	X	Y
ΤΑ	-8974.96	10226.11
ΤΒ	-8971.79	10221.35
ΤΓ	-8965.61	10206.12
ΤΔ	-8962.81	10198.16

ΣΤ.1	-8965.82	10240.46
ΣΤ.2	-8957.31	10193.48

Βεβαίωση

Ο Δήμαρχος

Βεβαίωση

Ο Βεβαιών Ο Δήμαρχος

ΚΤΗΜΑΤΟΛΟΓΙΚΟΣ ΠΙΝΑΚΑΣ	
Α/Α	ΦΕΡΟΜΕΝΟΙ ΙΔΙΟΚΤΗΤΕΣ
43	Κοινόχρηστο (πρανές)
44	Κωστοπούλου Αμυγδαλιά

ΑΠΟΣΠΑΣΜΑ ΕΓΚΕΚΡΙΜΕΝΟΥ ΡΥΜΟΤΟΜΙΚΟΥ ΣΧΕΔΙΟΥ

10

11

45 Ε = 973 m²

46 Ε = 4043 m²

50

Το παρόν διάγραμμα συνοδεύει την υπ' αριθμ. .... απόφαση Δημοτικού Συμβουλίου

Αναρτήθηκε στον πίνακα ανακοινώσεων του δήμου από .. / .. / .. έως .. / .. / ..

Αριθ. 2265π.ε. (4)

Μερική ανάκληση αναδασωτέας δημόσιας δασικής έκτασης, εμβαδού 3.915,25 $μ^2$ στη δασική θέση "Παλαιό καλαμάκι" περιφέρειας Δ.Δ. Ισθμίας του Δήμου Λουτρακίου - Περαχώρας του Νομού Κορινθίας.

Ο ΓΕΝΙΚΟΣ ΓΡΑΜΜΑΤΕΑΣ
ΠΕΡΙΦΕΡΕΙΑΣ ΠΕΛΟΠΟΝΝΗΣΟΥ

Έχοντας υπόψη:

1. Τις διατάξεις:

α) Του Ν. 2503/1997 "Διοίκηση, οργάνωση, στελέχωση της Περιφέρειας, ρύθμιση θεμάτων για την Τοπική Αυτοδιοίκηση και άλλες διατάξεις".

β) Του Ν. 3200/1955 "Περί διοικητικής αποκέντρωσης" όπως τροποποιήθηκε και συμπληρώθηκε με το Ν.Δ. 532/1970 και μεταγενέστερες διατάξεις.

γ) Της παρ. 3 του άρθρου 117 του Συντάγματος της χώρας μας.

δ) Του Ν. 998/1979 "Περί προστασίας των δασών και των δασικών εν γένει εκτάσεων της χώρας" και συγκεκριμένα του άρθρου 41 παρ. 1 "Για την δημοσίευση στην Εφημερίδα της Κυβερνήσεως και του άρθρου 44 παρ. 2 "Για την άρση των αναδασώσεων".

2. Την 105204/2793/31.7.2002 Δ/γή Υπουργείου Γεωργίας με την οποία μας κοινοποιήθηκε η 838/2002 απόφαση του Ε' τμήματος του Σ.Τ.Ε. περί αποχής πράξεων χαρακτηρισμού σε αναδασωτέες εκτάσεις.

3. Τις 1300/11.8.1979 και 1934/13.9.1988 αποφάσεις του Νομάρχη Κορινθίας, κήρυξης ως αναδασωτέας ευρύτερης δασικής έκτασης, εντός της οποίας βρίσκεται και η έκταση των 3.915,25 $μ^2$ που προτείνεται η μερική άρση αυτών.

4. Την 4175/23.7.2002 πράξη χαρακτηρισμού του Δασάρχη Κορίνθου που τελεσιδίκησε και σύμφωνα με την οποία η έκταση που περικλείεται από τα στοιχεία Α, Δ, Ε, Ζ, Η, Θ, Ι, Κ, Λ, Α εμβαδού 3.915,25 $μ^2$ που βρίσκεται στη θέση "Παλαιό Καλαμάκι" του Δ.Δ Ισθμίας του Δήμου Λουτρακίου - Περαχώρας και φαίνεται στο από 4.10.2002 τοπογραφικό διάγραμμα που συνέταξε η Δασολόγος του Δασαρχείου Κορίνθου, Βασιλική Κουλού και θεωρήθηκε από τον Δασάρχη Κορίνθου Παναγιώτη Καλλίρη, είναι αγροτική της παραγράφου 6α του άρθρου 3 του Ν.998/79, αποφασίζουμε:

Αίρουμε μερικώς την αναδάσωση, έκτασης εμβαδού 3.915,25 μ2 που ορίζεται από τα στοιχεία Α, Δ, Ε, Ζ, Η, Θ, Ι, Κ, Λ, Α, που βρίσκεται στη θέση "Παλαιό Καλαμάκι" του Δ.Δ. Ισθμίας του Δήμου Λουτρακίου - Περαχώρας, φαίνεται στο από 4.10.2002 τοπογραφικό διάγραμμα που συνέταξε η Δασολόγος του Δασαρχείου Κορίνθου Κουλού Βασιλική και στο απόσπασμα κτηματικού χάρτη φύλλου 116624 Κ.Α. 4058, που θεωρήθηκε από τον Δασάρχη Κορίνθου Παναγιώτη Καλλίρη, διότι πρόκειται για αγροτική έκταση της παρ. 6α του άρθρου 3 του Ν. 998/79, που τελεσιδίκησε με την 4175/23.7.2002 πράξη χαρακτηρισμού του Δασάρχη Κορίνθου.

Το ανωτέρω τοπογραφικό αποτελεί αναπόσπαστο μέρος της παρούσης και τα όρια της είναι:

ΑΝΑΤΟΛΙΚΑ: Με δημόσιο δάσος χαλεπίου πεύκης.

ΔΥΤΙΚΑ: Νέα Εθνική οδός Αθηνών - Επιδαύρου.

ΒΟΡΕΙΑ: Εν μέρει με μη δασική έκταση και εν μέρει με δημόσιο δάσος χαλεπίου πεύκης.

ΝΟΤΙΑ. : Με δημόσιο δάσος χαλεπίου πεύκης.

Η απόφαση μας αυτή να δημοσιευθεί στην Εφημερίδα της Κυβερνήσεως σύμφωνα με τις διατάξεις του άρθρου 41 του Ν.998/79.


Για τυχόν προσφυγές κατά της απόφασης αυτής ισχύει η ημερομηνία δημοσίευσης της στην Εφημερίδα της Κυβερνήσεως.

Η απόφαση αυτή να δημοσιευθεί στην Εφημερίδα της Κυβερνήσεως.

Τρίπολη, 30 Ιανουαρίου 2003

Ο Γενικός Γραμματέας Περιφέρειας

ΑΝΤΩΝΗΣ ΜΑΤΣΙΓΚΟΣ

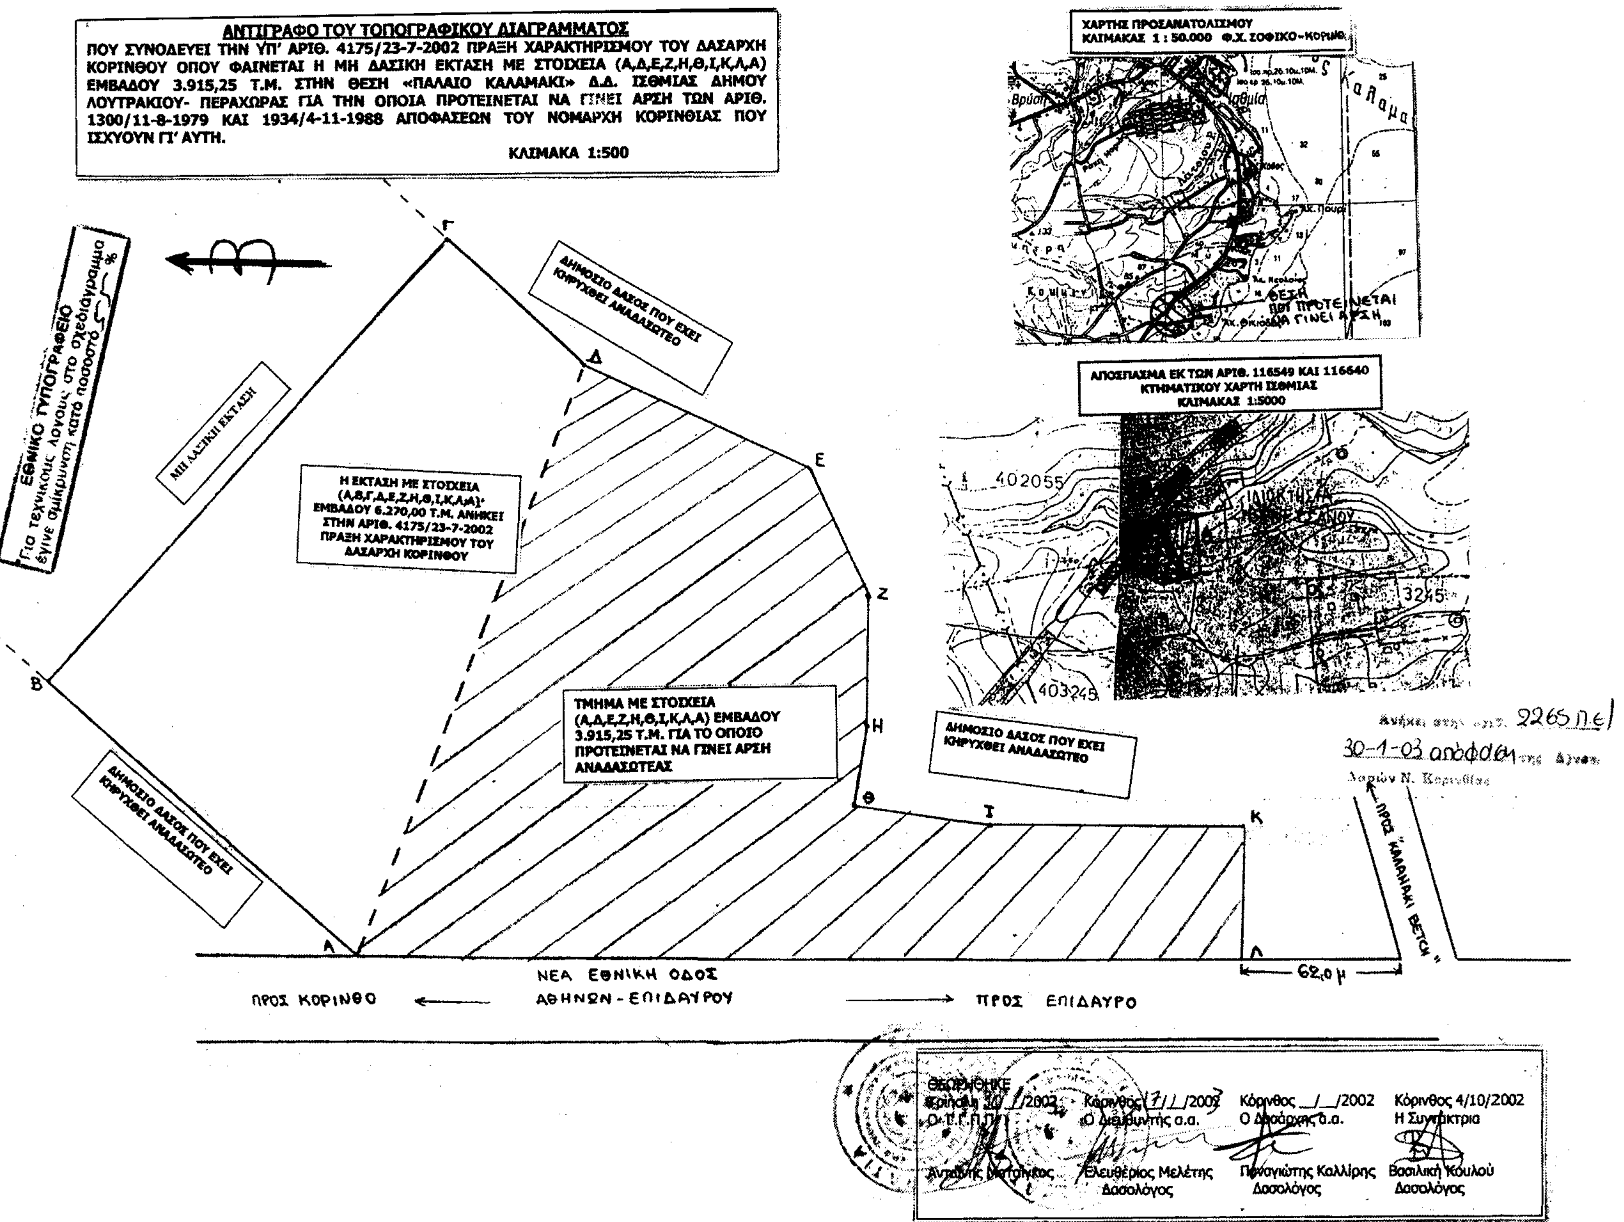

ΑΝΤΙΓΡΑΦΟ ΤΟΥ ΤΟΠΟΓΡΑΦΙΚΟΥ ΔΙΑΓΡΑΜΜΑΤΟΣ
ΠΟΥ ΣΥΝΟΔΕΥΕΙ ΤΗΝ ΥΠ' ΑΡΙΘ. 4175/23-7-2002 ΠΡΑΞΗ ΧΑΡΑΚΤΗΡΙΣΜΟΥ ΤΟΥ ΔΑΣΑΡΧΗ ΚΟΡΙΝΘΟΥ ΟΠΟΥ ΦΑΙΝΕΤΑΙ Η ΜΗ ΔΑΣΙΚΗ ΕΚΤΑΣΗ ΜΕ ΣΤΟΙΧΕΙΑ (Α,Δ,Ε,Ζ,Η,Θ,Ι,Κ,Λ,Α) ΕΜΒΑΔΟΥ 3.915,25 Τ.Μ. ΣΤΗΝ ΘΕΣΗ «ΠΑΛΑΙΟ ΚΑΛΑΜΑΚΙ» Δ.Δ. ΙΣΘΜΙΑΣ ΔΗΜΟΥ ΛΟΥΤΡΑΚΙΟΥ- ΠΕΡΑΧΩΡΑΣ ΓΙΑ ΤΗΝ ΟΠΟΙΑ ΠΡΟΤΕΙΝΕΤΑΙ ΝΑ ΓΙΝΕΙ ΑΡΣΗ ΤΩΝ ΑΡΙΘ. 1300/11-8-1979 ΚΑΙ 1934/4-11-1988 ΑΠΟΦΑΣΕΩΝ ΤΟΥ ΝΟΜΑΡΧΗ ΚΟΡΙΝΘΙΑΣ ΠΟΥ ΙΣΧΥΟΥΝ ΓΙ' ΑΥΤΗ.
ΚΛΙΜΑΚΑ 1:500
ΧΑΡΤΗΣ ΠΡΟΣΑΝΑΤΟΛΙΣΜΟΥ
ΚΛΙΜΑΚΑΣ 1 : 50.000 Φ.Χ. ΣΟΦΙΚΟ-ΚΟΡΙΝΘ.
ΘΕΣΗ ΠΟΥ ΠΡΟΤΕΙΝΕΤΑΙ ΝΑ ΓΙΝΕΙ ΑΡΣΗ
ΑΠΟΣΠΑΣΜΑ ΕΚ ΤΩΝ ΑΡΙΘ. 116549 ΚΑΙ 116640
ΚΤΗΜΑΤΙΚΟΥ ΧΑΡΤΗ ΙΣΘΜΙΑΣ
ΚΛΙΜΑΚΑΣ 1:5000
402055
403245
3245
ΕΘΝΙΚΟ ΤΥΠΟΓΡΑΦΕΙΟ
Για τεχνικούς λόγους στο σχεδιάγραμμα έγινε σμίκρυνση κατά ποσοστό ...%
Β
Γ
Δ
Ε
Ζ
Η
Θ
Ι
Κ
Λ
Α
ΔΗΜΟΣΙΟ ΔΑΣΟΣ ΠΟΥ ΕΧΕΙ ΚΗΡΥΧΘΕΙ ΑΝΑΔΑΣΩΤΕΟ
ΜΗ ΔΑΣΙΚΗ ΕΚΤΑΣΗ
Η ΕΚΤΑΣΗ ΜΕ ΣΤΟΙΧΕΙΑ (Α,Β,Γ,Δ,Ε,Ζ,Η,Θ,Ι,Κ,Λ,Α) ΕΜΒΑΔΟΥ 6.270,00 Τ.Μ. ΑΝΗΚΕΙ ΣΤΗΝ ΑΡΙΘ. 4175/23-7-2002 ΠΡΑΞΗ ΧΑΡΑΚΤΗΡΙΣΜΟΥ ΤΟΥ ΔΑΣΑΡΧΗ ΚΟΡΙΝΘΟΥ
ΤΜΗΜΑ ΜΕ ΣΤΟΙΧΕΙΑ (Α,Δ,Ε,Ζ,Η,Θ,Ι,Κ,Λ,Α) ΕΜΒΑΔΟΥ 3.915,25 Τ.Μ. ΓΙΑ ΤΟ ΟΠΟΙΟ ΠΡΟΤΕΙΝΕΤΑΙ ΝΑ ΓΙΝΕΙ ΑΡΣΗ ΑΝΑΔΑΣΩΤΕΑΣ
ΔΗΜΟΣΙΟ ΔΑΣΟΣ ΠΟΥ ΕΧΕΙ ΚΗΡΥΧΘΕΙ ΑΝΑΔΑΣΩΤΕΟ
ΔΗΜΟΣΙΟ ΔΑΣΟΣ ΠΟΥ ΕΧΕΙ ΚΗΡΥΧΘΕΙ ΑΝΑΔΑΣΩΤΕΟ
ΠΡΟΣ "ΚΑΛΑΜΑΚΙ ΒΕΤΣΗ"
62,0 μ
ΝΕΑ ΕΘΝΙΚΗ ΟΔΟΣ
ΑΘΗΝΩΝ - ΕΠΙΔΑΥΡΟΥ
ΠΡΟΣ ΚΟΡΙΝΘΟ
ΠΡΟΣ ΕΠΙΔΑΥΡΟ
Ανήκει στην απ. 2265 Π.Ε.
30-1-03 απόφαση της Αγροτ.
Λαρίων Ν. Κορινθίας
ΘΕΩΡΗΘΗΚΕ
Κόρινθος 10/ /2002
Ο Τ.Γ.Π.
Ανδρέας Ματσάκος
Κόρινθος 7/ /2003
Ο Διευθυντής α.α.
Ελευθέριος Μελέτης
Δασολόγος
Κόρινθος __/__/2002
Ο Δασάρχης α.α.
Παναγιώτης Καλλίρης
Δασολόγος
Κόρινθος 4/10/2002
Η Συντάκτρια
Βασιλική Κούλου
Δασολόγος

Αριθ. 175 (5)

Κήρυξη ως αναδασωτέας έκτασης εμβαδού 2,125 στρεμμάτων στη θέση "Καμίνι" Περιφέρειας Δήμου Δαφνουσίων, Δ.Δ. Αρκίτσας του νομού Φθ/δας.

Ο ΓΕΝΙΚΟΣ ΓΡΑΜΜΑΤΕΑΣ
ΠΕΡΙΦΕΡΕΙΑΣ ΣΤΕΡΕΑΣ ΕΛΛΑΔΑΣ

Έχοντας υπόψη:

1. Τις διατάξεις της παραγρ. 3 του άρθρου 117 του Συντάγματος.

2. Τις διατάξεις του Ν. 2503/97 "Διοίκηση, Οργάνωση, Στελέχωση της Περιφέρειας κ.λ.π. "

3. Τις διατάξεις του Ν. 998/79 "Περί προστασίας των δασών και των δασικών εν γένει εκτάσεων της Χώρας και συγκεκριμένα: α. Του άρθρου 41 παρ. 1β του άρθρου 38 παρ. 1.

4. Τις διαταγές του Υπουργείου Γεωργίας:

α. 160417/1180/8.7.80.

β. 182447/3049/24.9.80.

5. Τις διατάξεις του άρθρου 29 του Ν. 2081/1992.

6. Την 6747/29.9.97 Απόφαση του Γ.Γ.Π.Σ.Ε "Μεταβίβαση αρμοδιοτήτων στους Προϊσταμένους των Δασικών Υπηρεσιών" και την εξακολούθηση αυτής με την αριθ. 1667/8.4.2002 (ΦΕΚ 480/Β/2002) όμοιο.

7. Την 116/14.1.2003 πρόταση του Δασαρχείου Αταλάντης, από την οποία προκύπτει ότι η έκταση που αναφέρεται στο θέμα είχε κατά το χρόνο της καταστροφής της - η οποία εκχερσώθηκε το έτος 1960 με μηχανικό μέσο για τη λειτουργία λατομείου αδρανών υλικών - Δασικό χαρακτήρα κατά την έννοια του άρθρου 3 παρ. 2 του Ν. 998/79 και ως εκ τούτου επιβάλλεται η κήρυξη της ως αναδασωτέας, αποφασίζουμε:

Κηρύσσουμε αναδασωτέα με σκοπό την επανεγκατάσταση, με φυσική ή τεχνητή αναγέννηση, της δασικής βλάστησης που καταστράφηκε από παράνομη εκχέρσωση την Δημόσια δασική έκταση εμβαδού δύο χιλιάδων εκατόν εικοσιπέντε τετραγωνικών μέτρων που βρίσκεται στη θέση "Καμίνι" Περιφέρειας Δήμου Δαφνουσίων, Δ.Δ. Αρκίτσας του Ν. Φθ/δας και προσδιορίζεται από το στοιχεία: Α-1-2-3-....-11-Α όπως αυτή φαίνεται στο συνημμένο διάγραμμα το οποίο αποτελεί αναπόσπαστο μέρος της αποφάσεως αυτής και έχει όρια:

Ανατολικά: Δημόσιο έκταση δασικού χαρακτήρα.

Δυτικά: Έκταση αγροτικής μορφής (ελαιώνας) κατεχόμενη από ιδιώτες.

Βόρειο: Δημόσια έκταση δασικού χαρακτήρα και με έκταση κατεχόμενη από ιδιώτες.

Νότια: Δημόσια έκταση δασικού χαρακτήρα και με έκταση κατεχόμενη από ιδιώτες (ελαιώνας).

Η απόφαση αυτή ισχύει από της κοινοποιήσεως της αρμοδίως (άρθρο 41 Ν.998/79) και προ της δημοσιεύσεως της στην εφημερίδα της Κυβερνήσεως (άρθρο 37 Ν. 3200/55). Από τις διατάξεις αυτής της απόφασης δεν προκαλείται δαπάνη σε βάρος του Κρατικού Προϋπολογισμού.

Η απόφαση αυτή να δημοσιευθεί στην Εφημερίδα της Κυβερνήσεως.

Λαμία, 27 Ιανουαρίου 2003

Με εντολή Γενικού Γραμματέα Περιφέρειας
Ο Διευθυντής Δασών
Π. ΑΠΟΣΤΟΛΟΠΟΥΛΟΣ

ΕΘΝΙΚΟ ΤΥΠΟΓΡΑΦΕΙΟ
Για τεχνικούς λόγους στο σχεδιάγραμμο έγινε σμίκρυνση κατά ποσοστό 78 %

ΧΕΙΟ ΑΤΑΛΑΝΤΗΣ

ΤΟΠΟΓΡΑΦΙΚΟ ΔΙΑΓΡΑΜΜΑ

Εκχερσωθείσης και καταληφθείσης δημόσιας δασικής έκτασης στη θέση Καλύνι
ου Δαφνουσίων από τον κ. Κιάτος Λουκάς του Ιωάννη κάτοικο Λιβανατών
δδ. Αρκίτσας για την κάρυξη της ως αναδασωτέας.


ΚΛΙΜΑΚΑ 1:1000

ΑΠΟΣΤΑΣΕΙΣ ΚΑΙ ΒΑΘΜΟΙ ΜΕΤΑΞΥ ΤΩΝ ΣΗΜΕΙΩΝ	
Α-1	μ=15.00 ΑΖ=260.00
1-2	μ=27.00 ΑΖ=278.00
2-3	μ=19.00 ΑΖ=153.00
3-4	μ=25.00 ΑΖ=56.00
4-5	μ=7.00 ΑΖ=20.00
5-6	μ=18.00 ΑΖ=135.00
6-7	μ=31.00 ΑΖ=80.00
7-8	μ=34.00 ΑΖ=39.00
8-9	μ=30.00 ΑΖ=311.00
9-10	μ=11.00 ΑΖ=283.00
10-11	μ=30.00 ΑΖ=284.00
11-Α	μ=6.50 ΑΖ=149.00


ΥΠΟΜΝΗΜΑ

Α-1-2- -11-Α = 2,125 ΣΤΡΕΜ.


ΠΑΡΑΝΟΜΑ ΚΑΤΑΛΗΦΘΕΙΣΑ ΔΗΜ.ΔΑΣ. ΕΚΤΑΣΗ

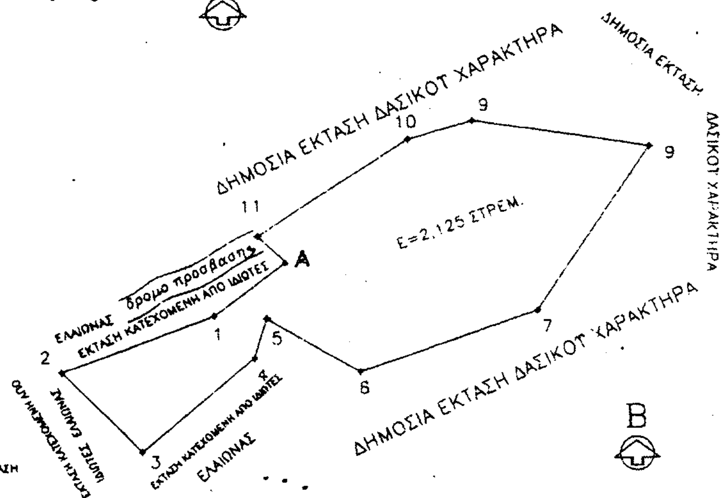

ΠΡΟΣΑΝΑΤΟΛΙΣΤΙΚΟ ΔΙΑΓΡΑΜΜΑ – ΑΠΟΣΠΑΣΜΑ ΦΥΛΛΟ ΧΑΡΤΟΥ Γ.Υ.Σ. 5378/5-3

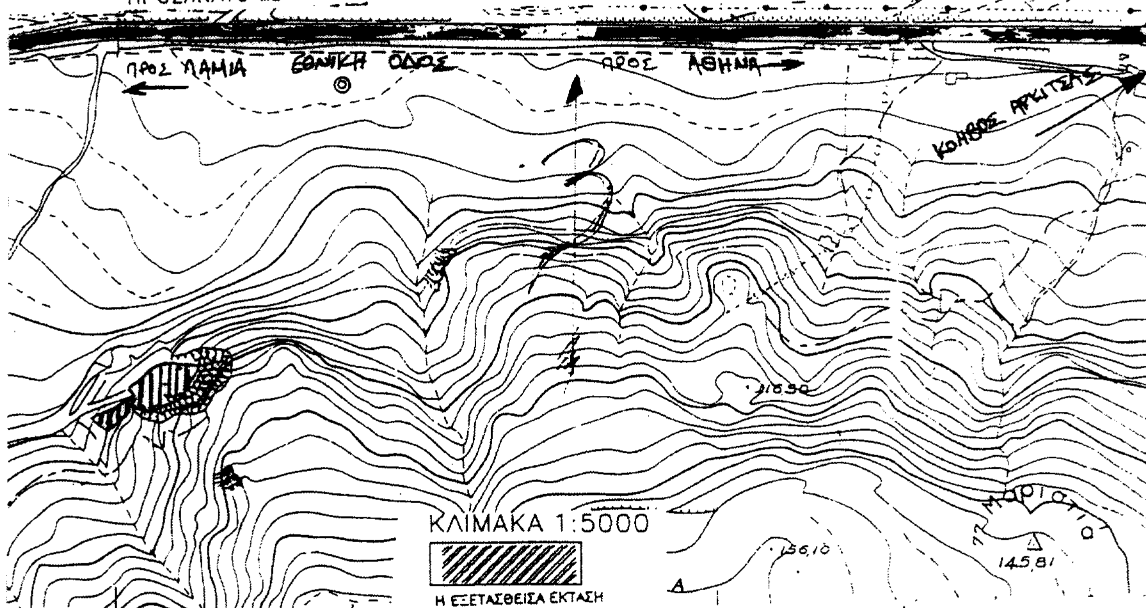

Ανήκει στην αριθμ. 175/03 απόφασή μας
Λαμία 27-1-2003
Ε.Γ.Γ.Π.Σ.Ε.
Δ/ντης Δασών

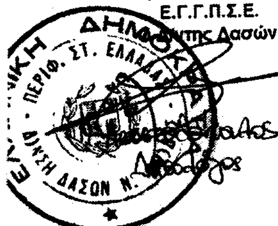


ΘΕΩΡΗΘΗΚΕ

Λαμία 27-1-2003
-Ο-
Δ/ντής Δασών




ΕΛΕΓΧΘΗΚΕ

Αταλάντη, 14-1-2003
-Ο-
Δασάρχης

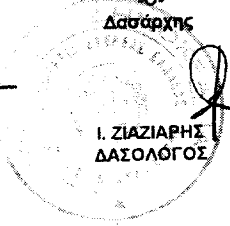

Ι. ΖΙΑΖΙΑΡΗΣ
ΔΑΣΟΛΟΓΟΣ

Αταλάντη 14-1-2003
-Ο-
Συντάκτης

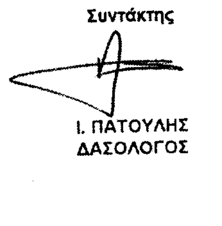

Ι. ΠΑΤΟΥΛΗΣ
ΔΑΣΟΛΟΓΟΣ

Αριθ. 176 (6)

Κήρυξη ως αναδασωτέας έκτασης εμβαδού 1,750 στρεμμάτων στη θέση "Αβραάμ-Σιγκούρι" Περιφέρειας Δήμου Δαφνουσίων, Δ.Δ. Λιβανατών του νομού Φθ/δας.

ΟΓΕΝΙΚΟΣ ΓΡΑΜΜΑΤΕΑΣ
ΠΕΡΙΦΕΡΕΙΑΣ ΣΤΕΡΕΑΣ ΕΛΛΑΔΑΣ

Έχοντας υπόψη:

1. Τις διατάξεις της παραγρ. 3 του άρθρου 117 του Συντάγματος.

2. Τις διατάξεις του Ν. 2503/97 "Διοίκηση, Οργάνωση, Στελέχωση της Περιφέρειας κ.λ.π."

3. Τις διατάξεις του Ν. 998/79 "Περί προστασίας των δασών και των δασικών εν γένει εκτάσεων της Χώρας" και συγκεκριμένα.

α. Του άρθρου 41 παρ. 1β του άρθρου 38 παρ. 1.

4. Τις διαταγές του Υπουργείου Γεωργίας:

α. 160417/1180/8.7.80.

β. 182447/3049/24.9.80.

5. Τις διατάξεις του άρθρου 29 του Ν. 2081/1992.

6. Την 6747/29.9.97 Απόφαση του Γ.Γ.Π.Σ.Ε. "Μεταβίβαση αρμοδιοτήτων στους Προϊσταμένους των Δασικών Υπηρεσιών" και την εξακολούθηση αυτής με την 1667/8.4.2002 (ΦΕΚ 480/Β/2002) όμοια.

7. Την 117/14.1.2003 πρόταση του Δασαρχείου Αταλάντης, από την οποία προκύπτει ότι η έκταση που αναφέρεται στο θέμα είχε κατά το χρόνο της καταστροφής της η οποία καταστράφηκε από παράνομη εκχέρσωση της δασικής βλάστησης από το Φθινόπωρο του έτους 2000 μέχρι και σήμερα - Δασικό χαρακτήρα κατά την έννοια του άρθρου 3 παρ. 2 του Ν. 998/79 και ως εκ τούτου επιβάλλεται η κήρυξή της ως αναδασωτέας, αποφασίζουμε:

Κηρύσσουμε αναδασωτέα με σκοπό την επανεγκατάσταση, με φυσική ή τεχνητή αναγέννηση, της δασικής βλάστησης που καταστράφηκε από παράνομη εκχέρσωση την Δημόσια δασική έκταση εμβαδού χιλίων επτακοσίων πενήντα τετραγωνικών μέτρων που βρίσκεται στη θέση "Αβραάμ-Σιγκούρι" Περιφέρειας Δήμου Δαφνουσιων, Δ.Δ. Λιβανατών του Ν. Φθ/δας και προσδιορίζεται από τα στοιχεία: Α-1-2-3-... .-8-Α όπως αυτή φαίνεται στο συνημμένο διάγραμμα το οποίο αποτελεί αναπόσπαστο μέρος της αποφάσεως αυτής και έχει όρια:

Ανατολικά: Δημόσια έκταση δασικού χαρακτήρα και πέραν αυτής με αγροτικό δρόμο.

Δυτικά: Δημόσια έκταση δασικού χαρακτήρα.

Βόρεια: Λωρίδα δημόσιας έκτασης δασικού χαρακτήρα και πέραν αυτής με έκταση κατεχόμενη από Κάμμο Χρήστο (ελαιώνα).

Νότια: Δημόσια έκταση δασικού χαρακτήρα.

Η απόφαση αυτή ισχύει οπό της κοινοποιήσεως της αρμοδίως (άρθρο 41 Ν.998/79) και προ της δημοσιεύσεως της στην εφημερίδα της Κυβερνήσεως (άρθρο 37 Ν. 3200/55). Από τις διατάξεις αυτής της απόφασης δεν προκαλείται δαπάνη σε βάρος του Κρατικού Προϋπολογισμού.

Η απόφαση αυτή να δημοσιευθεί στην Εφημερίδα της Κυβερνήσεως.

Λαμία, 27 Ιανουαρίου 2003

Με εντολή Γενικού Γραμματέα Περιφέρειας
Ο Διευθυντής Δασών
Π. ΑΠΟΣΤΟΛΟΠΟΥΛΟΣ

ΤΟΠΟΓΡΑΦΙΚΟ ΔΙΑΓΡΑΜΜΑ

ΚΛΙΜΑΚΑ 1:1000

ΑΓΡΟΤΙΚΟΣ ΔΡΟΜΟΣ

ΚΕΝΤΡΙΚΟΣ ΔΡΟΜΟΣ ΠΡΟΣ ΛΙΒΑΝΑΤΑ

ΔΗΜΟΣΙΑ ΕΚΤΑΣΗ ΔΑΣΙΚΟΥ ΧΑΡΑΚΤΗΡΑ

ΕΚΤΑΣΗ ΚΑΤΕΧΟΜΕΝΗ ΑΠΟ ΚΑΜΜΟ ΧΡΗΣΤΟ ΕΛΑΙΩΝΑΣ

Ε (Α-1-2-...-8-Α)
ΕΜΒΑΔΟ=1,750 ΣΤΡΕΜ.

ΠΡΟΣΑΝΑΤΟΛΙΣΤΙΚΟ ΔΙΑΓΡΑΜΜΑ ΑΠΟΣΠΑΣΜΑ ΦΥΛΛΟ ΧΑΡΤΟΥ Γ.Υ.Σ. 5377/8

ΚΛΙΜΑΚΑ 1:50

Αταλάντη, 14-1-2003
-Ο-
Συντάκτης
Ι. ΠΑΤΟΥΛΗΣ
ΔΑΣΟΛΟΓΟΣ

ΕΛΕΓΧΘΗΚΕ
Αταλάντη, 14-1-2003
-Ο-
Ι. ΖΙΑΖΙΑΡΗΣ
ΔΑΣΟΛΟΓΟΣ

ΘΕΩΡΗΘΗΚΕ
Λαμία 27-1-2003